
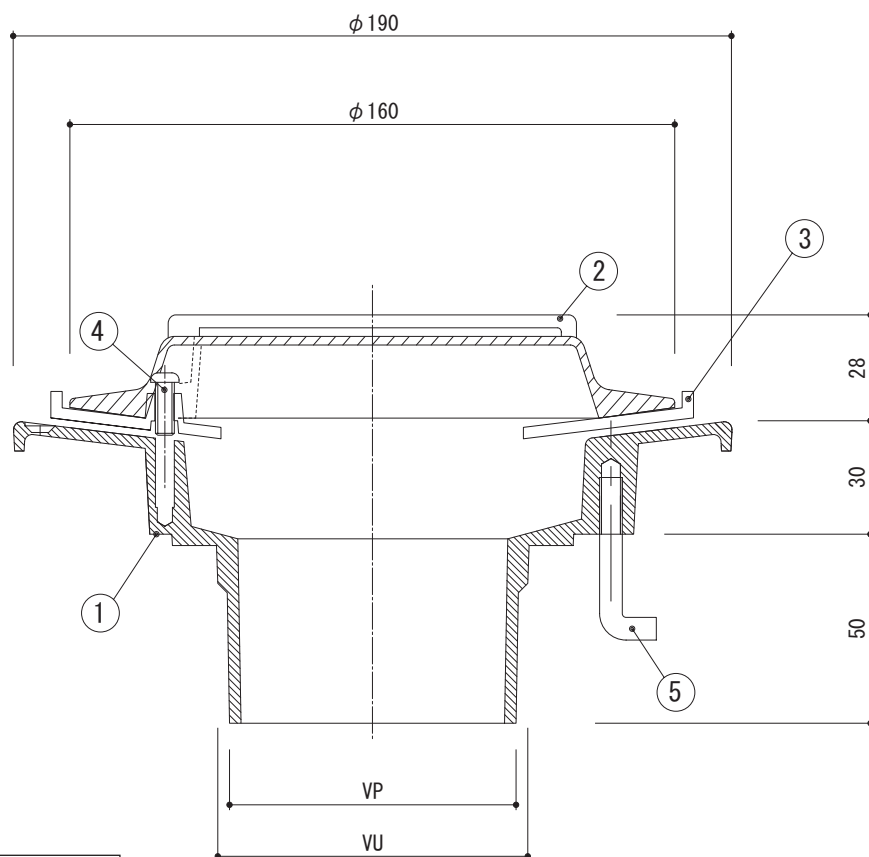


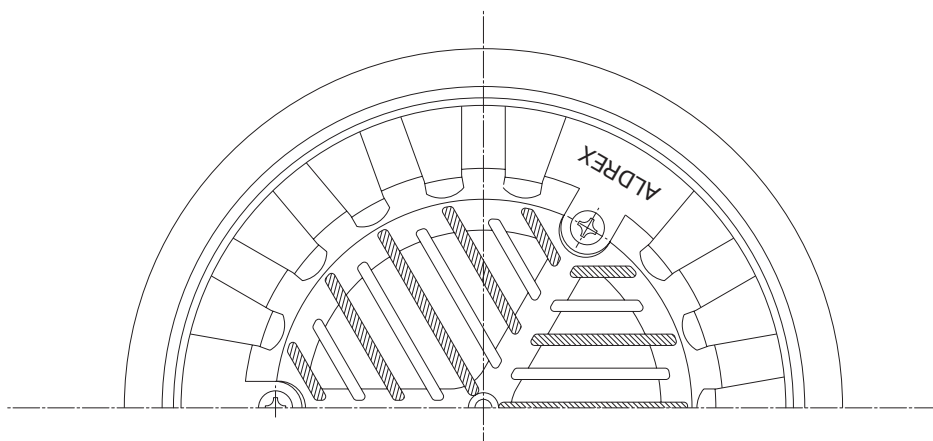

使用部材等

部番	品 名	個数	材 質
①	本体 φ190	1	アルミダイカスト
②	カバー φ160	1	
③	独立型防水層押え φ170	1	
④	丸小ネジ 5×16	6	ステンレス
⑤	固定金具セット (養生シート、蝶ナット、 アンカー、固定プレート、 長ネジボルト、位置決め プレート)	1	

色 : LG ライトグレー
CG グレー
CM グリーン
CT ブラック

VP内径 φ77
VU内径 φ83

ベランダ用
独立型防水層押え付
アスファルト・ゴムシート
モルタル・塗装防水
FRP防水・等
適用パイプ呼び径 75

D		年 月 日	株式会社 アルテック				品 名 たて引き19型一般防水用 RC打込み用 差込み式	図 番
C		年 月 日						
B		年 月 日	承認	篠塚	製図	田宮	商品No.	縮尺
訂正	訂正内容	年 月 日	調査	滝瀬	設計		D0CBS19-75	1/2