


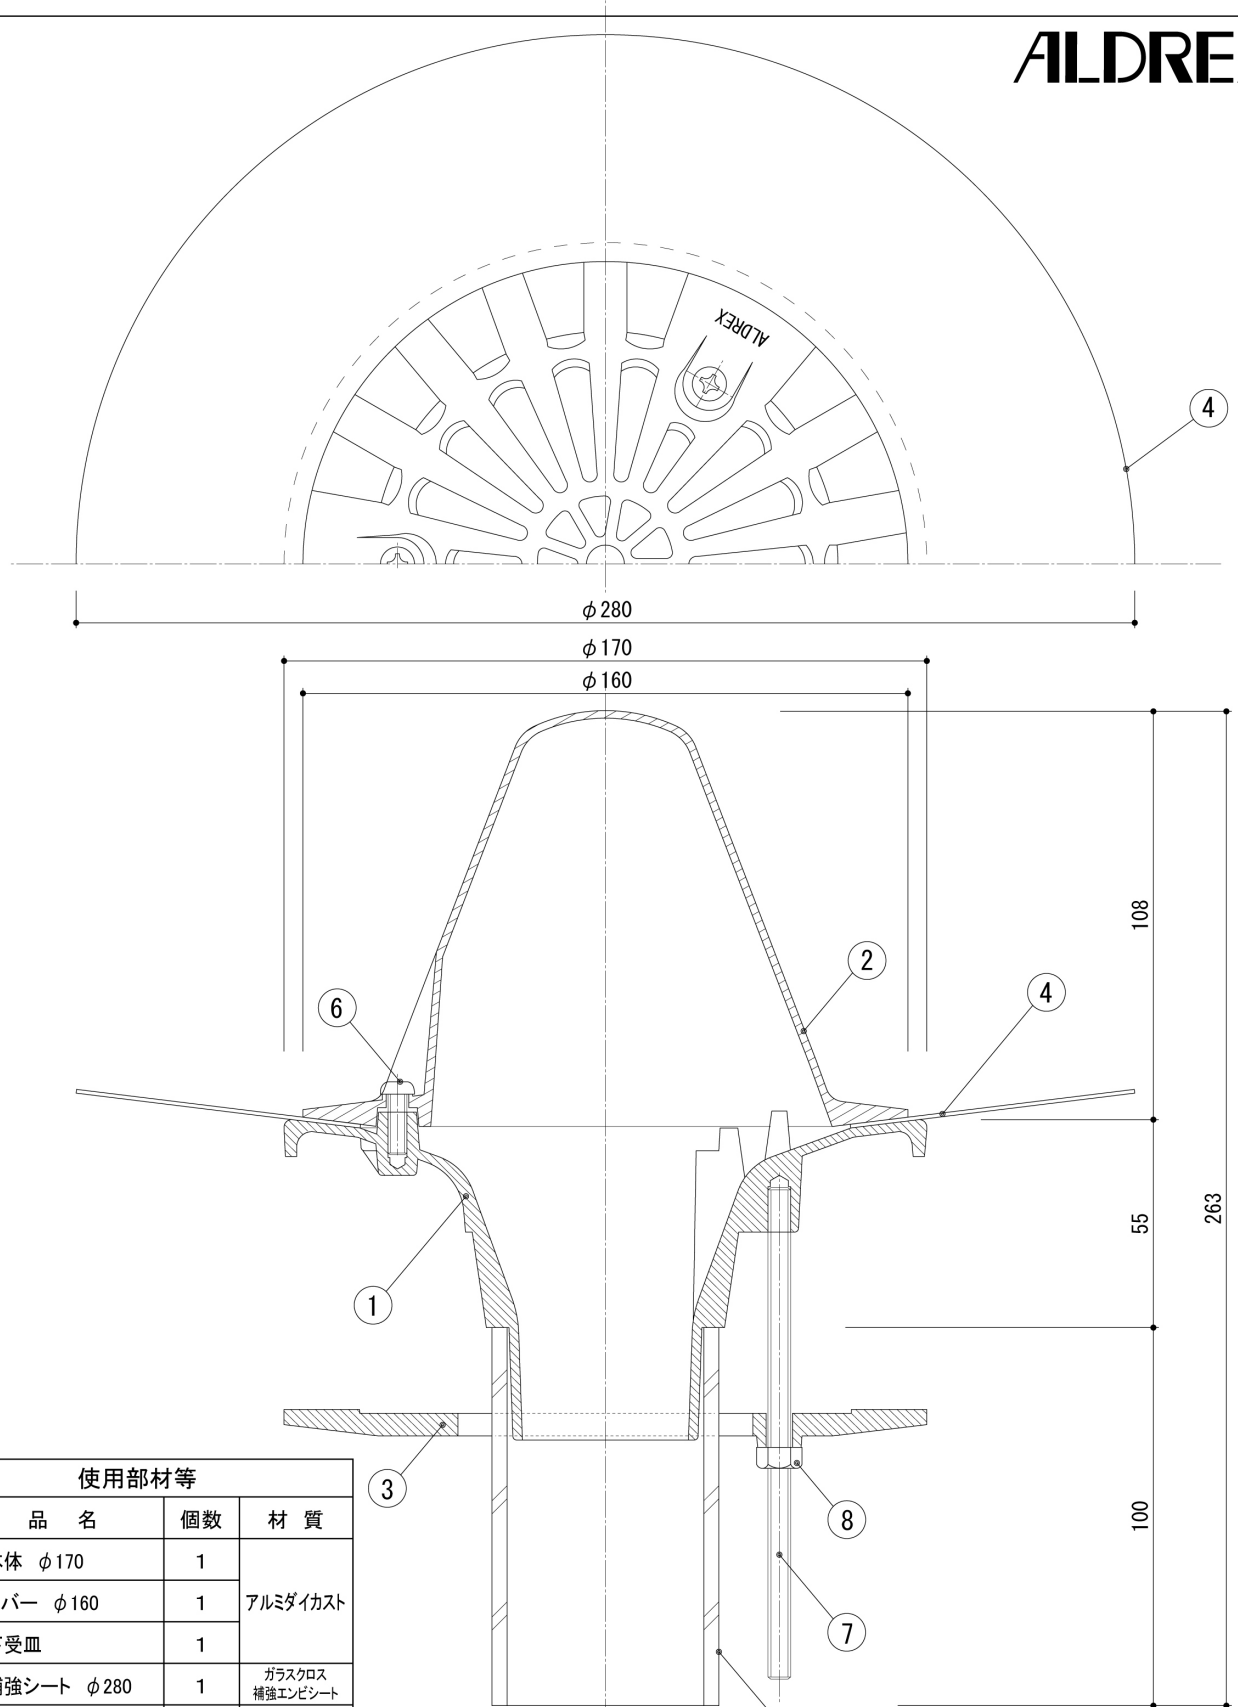

使用部材等			
部番	品 名	個数	材 質
①	本体 φ170	1	アルミダイカスト
②	カバー φ160	1	
③	下受皿	1	
④	補強シート φ280	1	ガラスクロス 補強エンビシート
⑤	エンビパイプ VP50×100	1	塩化ビニール
⑥	丸小ネジ 5×16	3	ステンレス
⑦	ボルト 6×130	3	しんちゆう
⑧	ナット M6	3	ステンレス

色：LG ライトグレー
CG グレー
CM グリーン
CT ブラック

下皿受固定タイプ(エンビパイプ標準装備)
屋上用 エンビシート防水
適用パイプ呼び経 50

⚠ 注意 <塩ビシート防水施工による注意>
アルドレックスカタログ P41、42を必ず
確認して施工してください。

D		年 月 日	株式会社 アルテック				品 名	図 番
C		年 月 日					たて引き17型シート防水用	
B		年 月 日	承認	篠 塚	製図	田 宮	商品No.	縮 尺
訂正	訂正内容	年 月 日	調査	滝 瀬	設計		DRR17-50VN	1/2